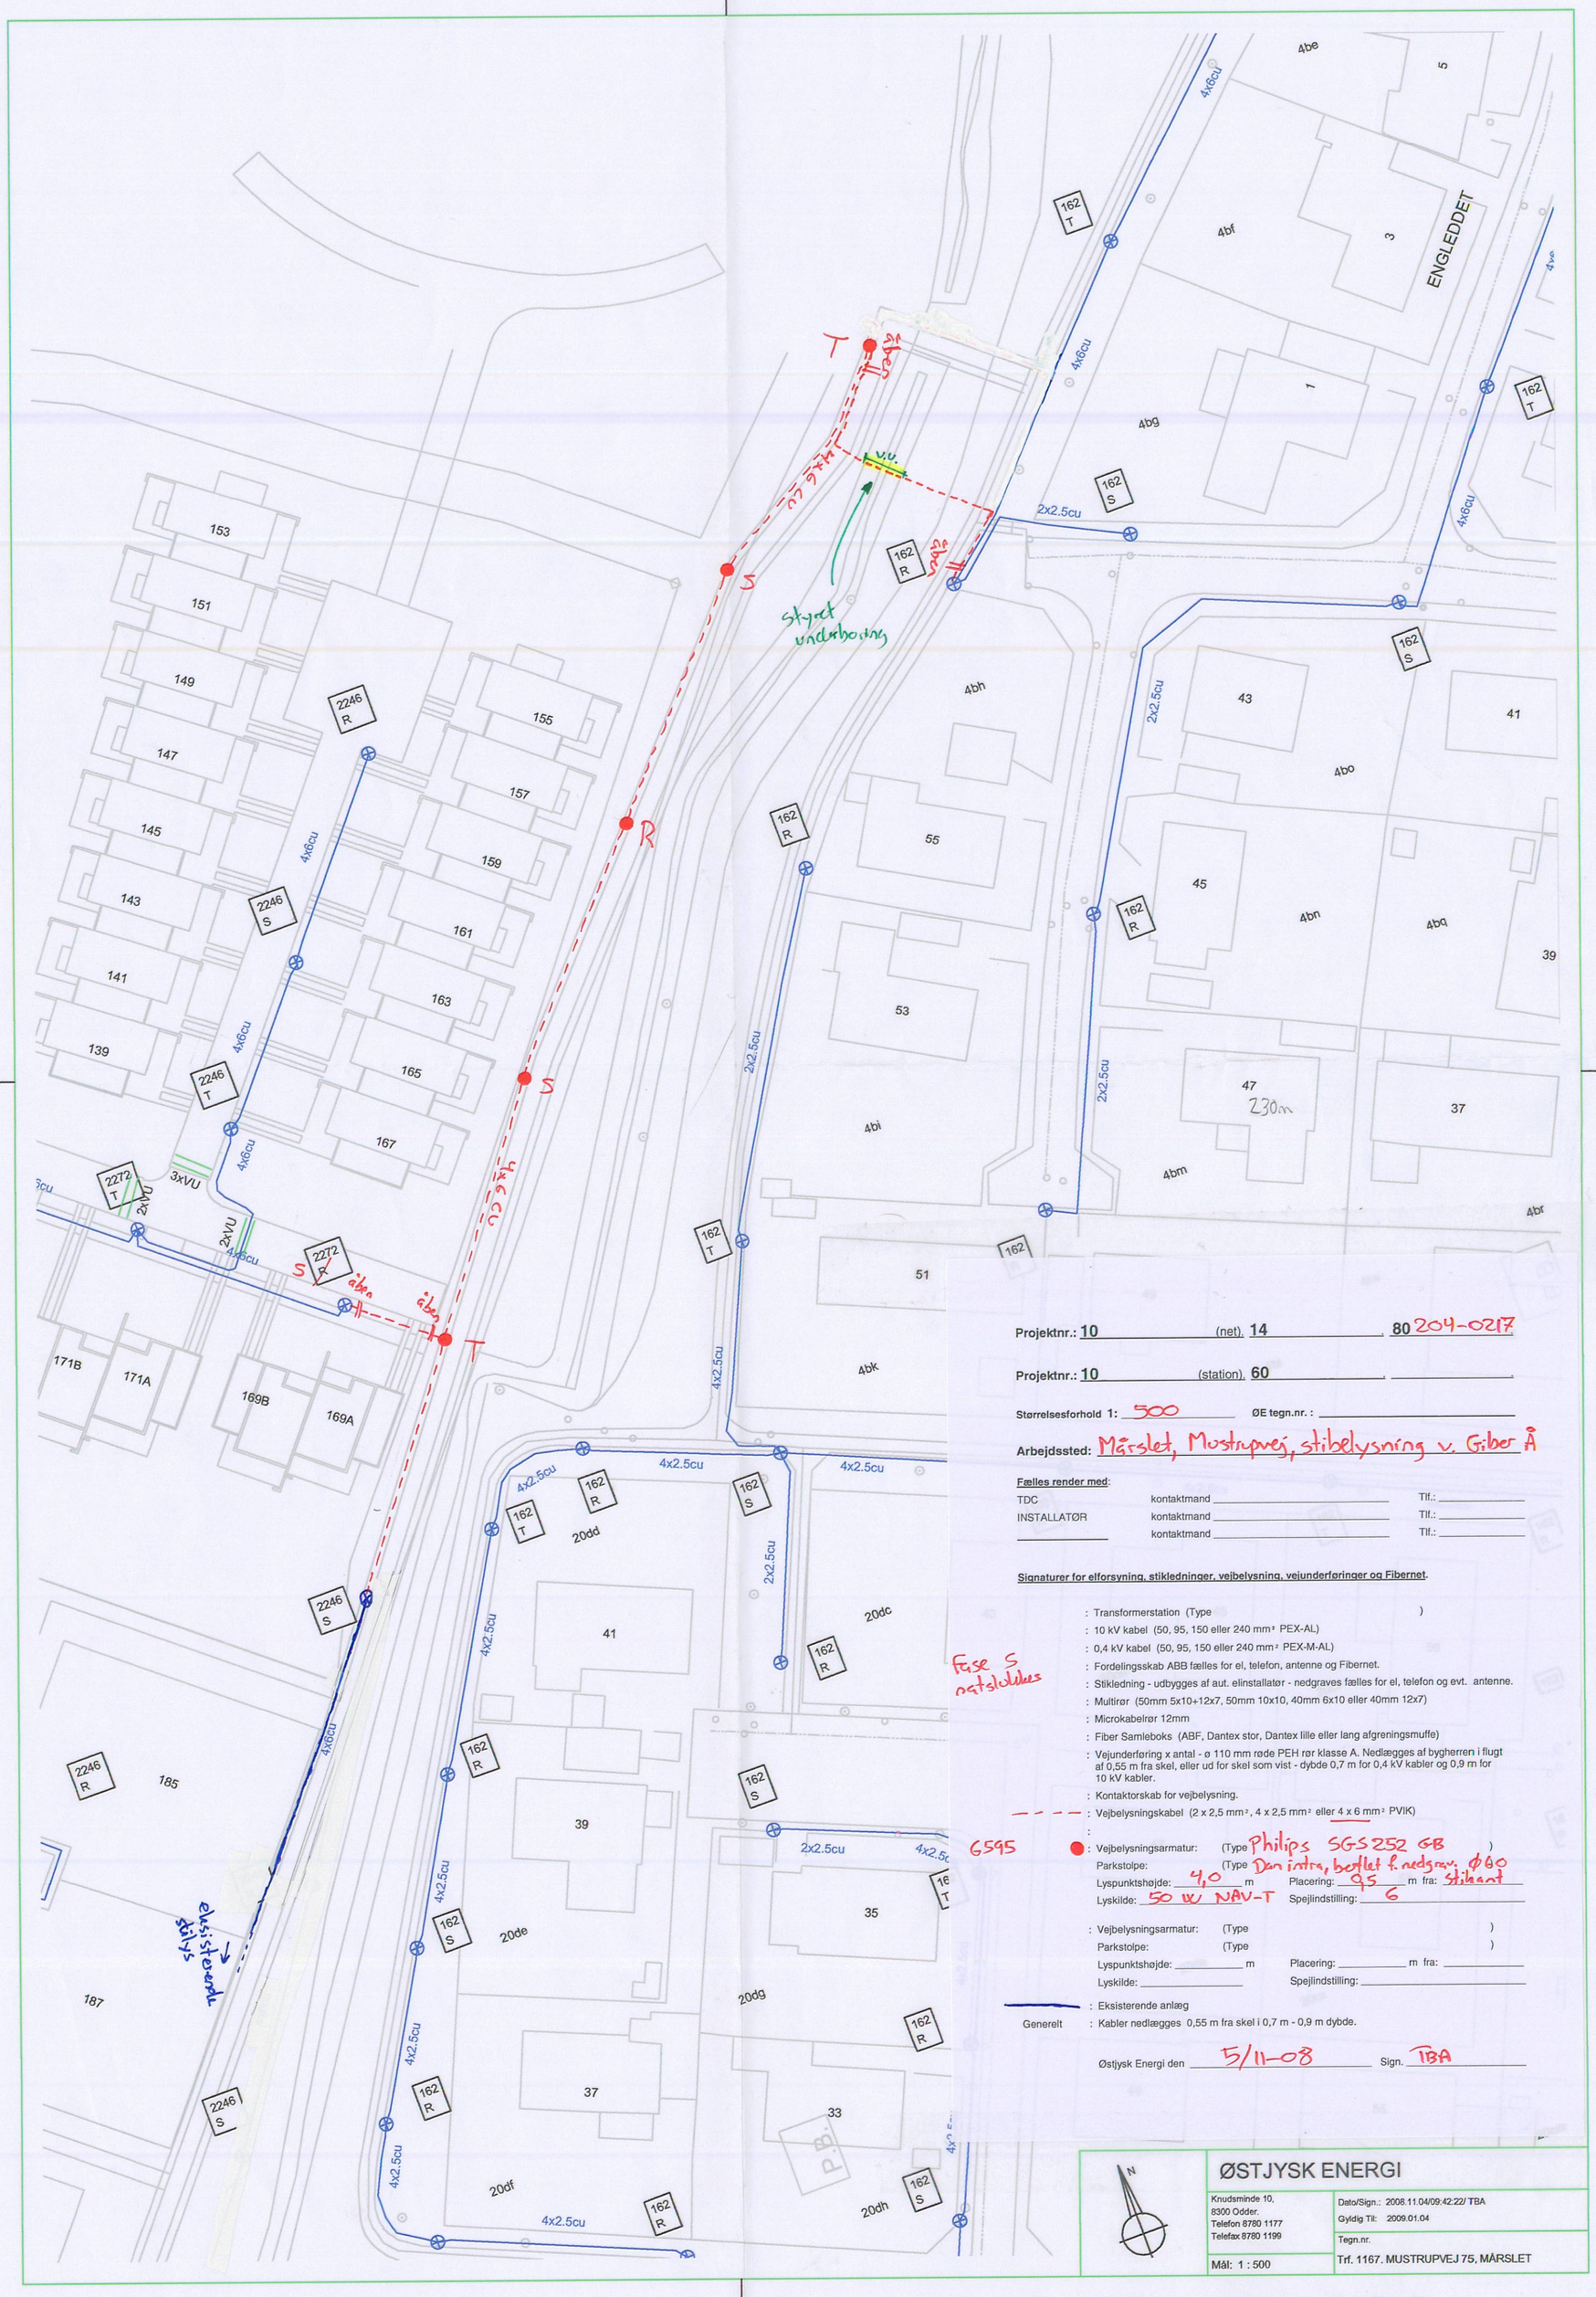

Projektnr.: 10 (net). 14 80 204-0217

Projektnr.: 10 (station). 60

Størrelsesforhold 1: 500 ØE tegn.nr.:

Arbejdssted: Mårslet, Mustrupvej, stibelysning v. Giber Å

Fælles render med:

TDC	kontaktmand	Tlf.:
INSTALLATØR	kontaktmand	Tlf.:
	kontaktmand	Tlf.:

Signaturer for elforsyning, stikledninger, vejbelysning, vejunderføringer og Fibernet.

: Transformerstation (Type)
: 10 kV kabel (50, 95, 150 eller 240 mm² PEX-AL)
: 0,4 kV kabel (50, 95, 150 eller 240 mm² PEX-M-AL)
: Fordelingsskab ABB fælles for el, telefon, antenne og Fibernet.
: Stikledning - udbygges af aut. elinstallatør - nedgraves fælles for el, telefon og evt. antenne.
: Multirør (50mm 5x10+12x7, 50mm 10x10, 40mm 6x10 eller 40mm 12x7)
: Microkabelrør 12mm
: Fiber Samleboks (ABF, Dantex stor, Dantex lille eller lang afgreningsmuffe)
: Vejunderføring x antal - ø 110 mm røde PEH rør klasse A. Nedlægges af bygherren i flugt af 0,55 m fra skel, eller ud for skel som vist - dybde 0,7 m for 0,4 kV kabler og 0,9 m for 10 kV kabler.
: Kontaktorskab for vejbelysning.
: Vejbelysningskabel (2 x 2,5 mm², 4 x 2,5 mm² eller 4 x 6 mm² PVIK)
:
: Vejbelysningsarmatur: (Type Philips SGS252 GB)
Parkstolpe: (Type Dan intra, bortlet f. nedgrav. ø60
Lyspunktshøjde: 4,0 m Placering: 0,5 m fra: stikant
Lyskilde: 50 W NAV-T Spejlindstilling: 6

: Vejbelysningsarmatur: (Type)
Parkstolpe: (Type)
Lyspunktshøjde: m Placering: m fra:
Lyskilde: Spejlindstilling:

: Eksisterende anlæg
Generelt : Kabler nedlægges 0,55 m fra skel i 0,7 m - 0,9 m dybde.

Fase S natslukkes

G595

Østjysk Energi den 5/11-08 Sign. TBA

ØSTJYSK ENERGI

Knudsminde 10,
8300 Odder.
Telefon 8780 1177
Telefax 8780 1199

Dato/Sign.: 2008.11.04/09:42:22/ TBA
Gyldig Til: 2009.01.04
Tegn.nr.
Trf. 1167. MUSTRUPVEJ 75, MÅRSLET

Mål: 1 : 500

Målestok: 5 10 15 20 25 m